


PLANO GENERAL ZONA FRANCA LA CANDELARIA - DISPONIBILIDAD DE LOTES EN ZFLC

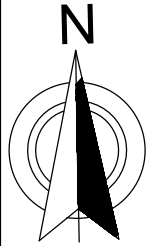


LOTES DISPONIBLES PARA CONSTRUIR EN ZFLC

RESUMEN AREA LOTES CONSTRUIDOS Y POR CONSTRUIR EN ZFLC

	AREA PRIVADA - LOTES (M2)	AREA CONSTRUIDA (M2)	AREA POR CONSTRUIR (M2)
TOTAL	838.517,47	485.801,89	352.715,58
%	100%	58%	42%

VARIANTE MAMONAL PASACABALLOS

VARIANTE MAMONAL GAMBOTE

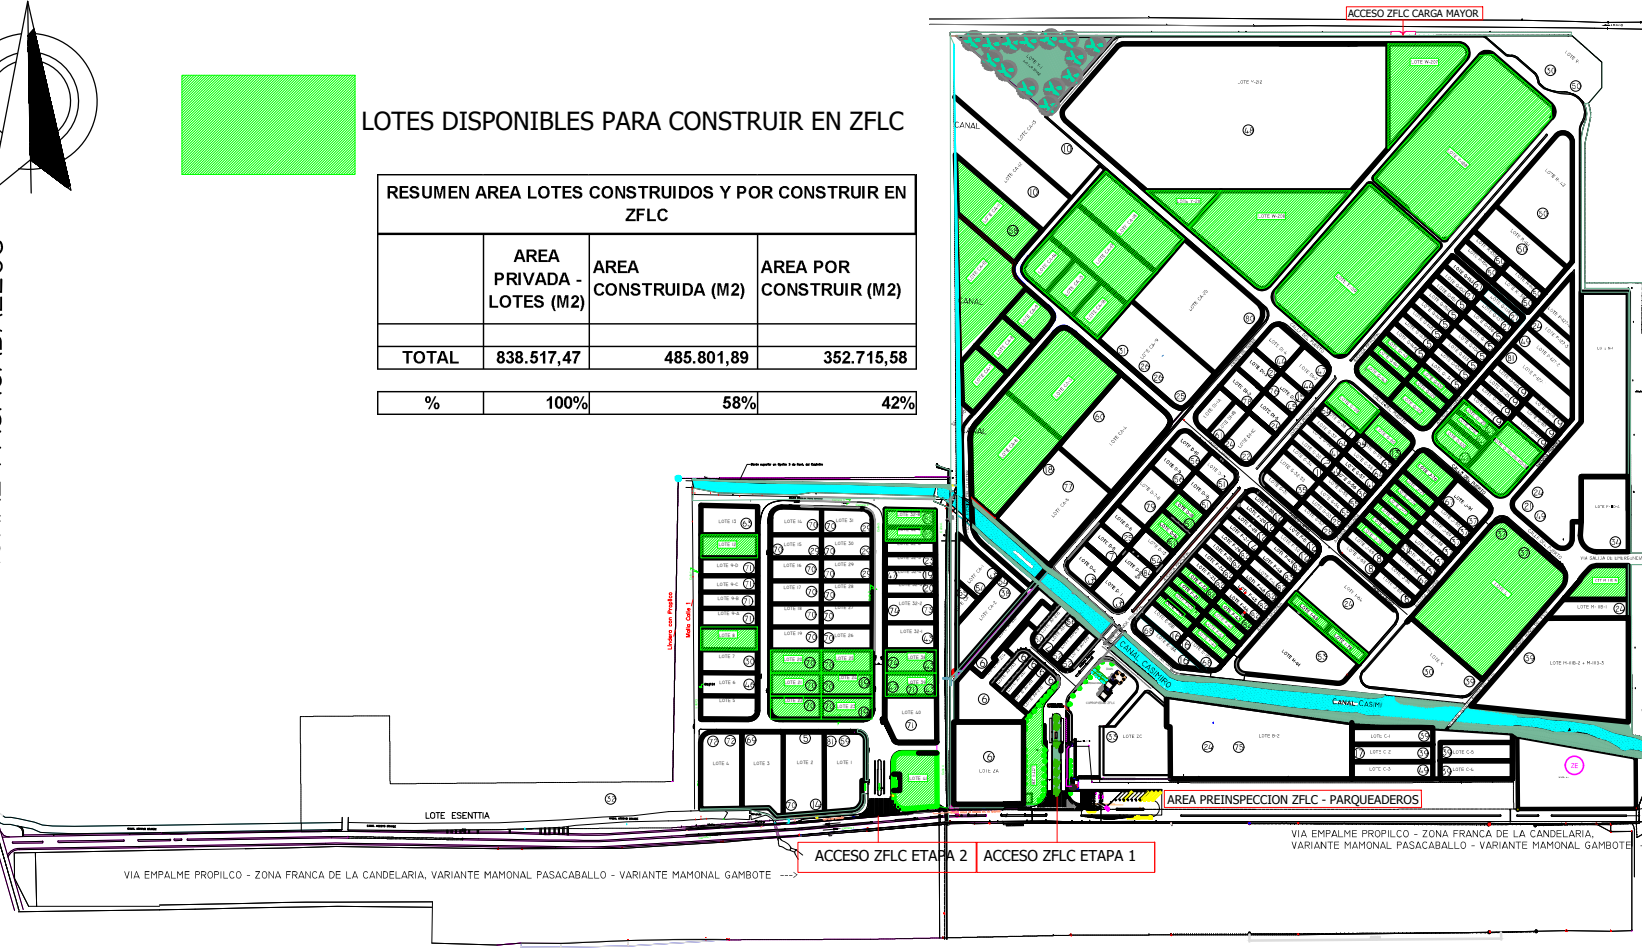

VIA EMPALME PROPILCO - ZONA FRANCA DE LA CANDELARIA, VARIANTE MAMONAL PASACABALLO - VARIANTE MAMONAL GAMBOTE

VIA EMPALME PROPILCO - ZONA FRANCA DE LA CANDELARIA, VARIANTE MAMONAL PASACABALLO - VARIANTE MAMONAL GAMBOTE

REFINERIA DE CARTAGENA



PLANO GENERAL ZONA FRANCA LA CANDELARIA

Revisó:

ING. SILFREDO ROMERO
AREA DE INGENIERIA ZONA FRANCA DE LA CANDELARIA

Dibujó:

AREA DE INGENIERIA ZONA FRANCA DE LA CANDELARIA

Contenó:

PLANO ZFLC

Fecha:

2026

Plano No.

01/1